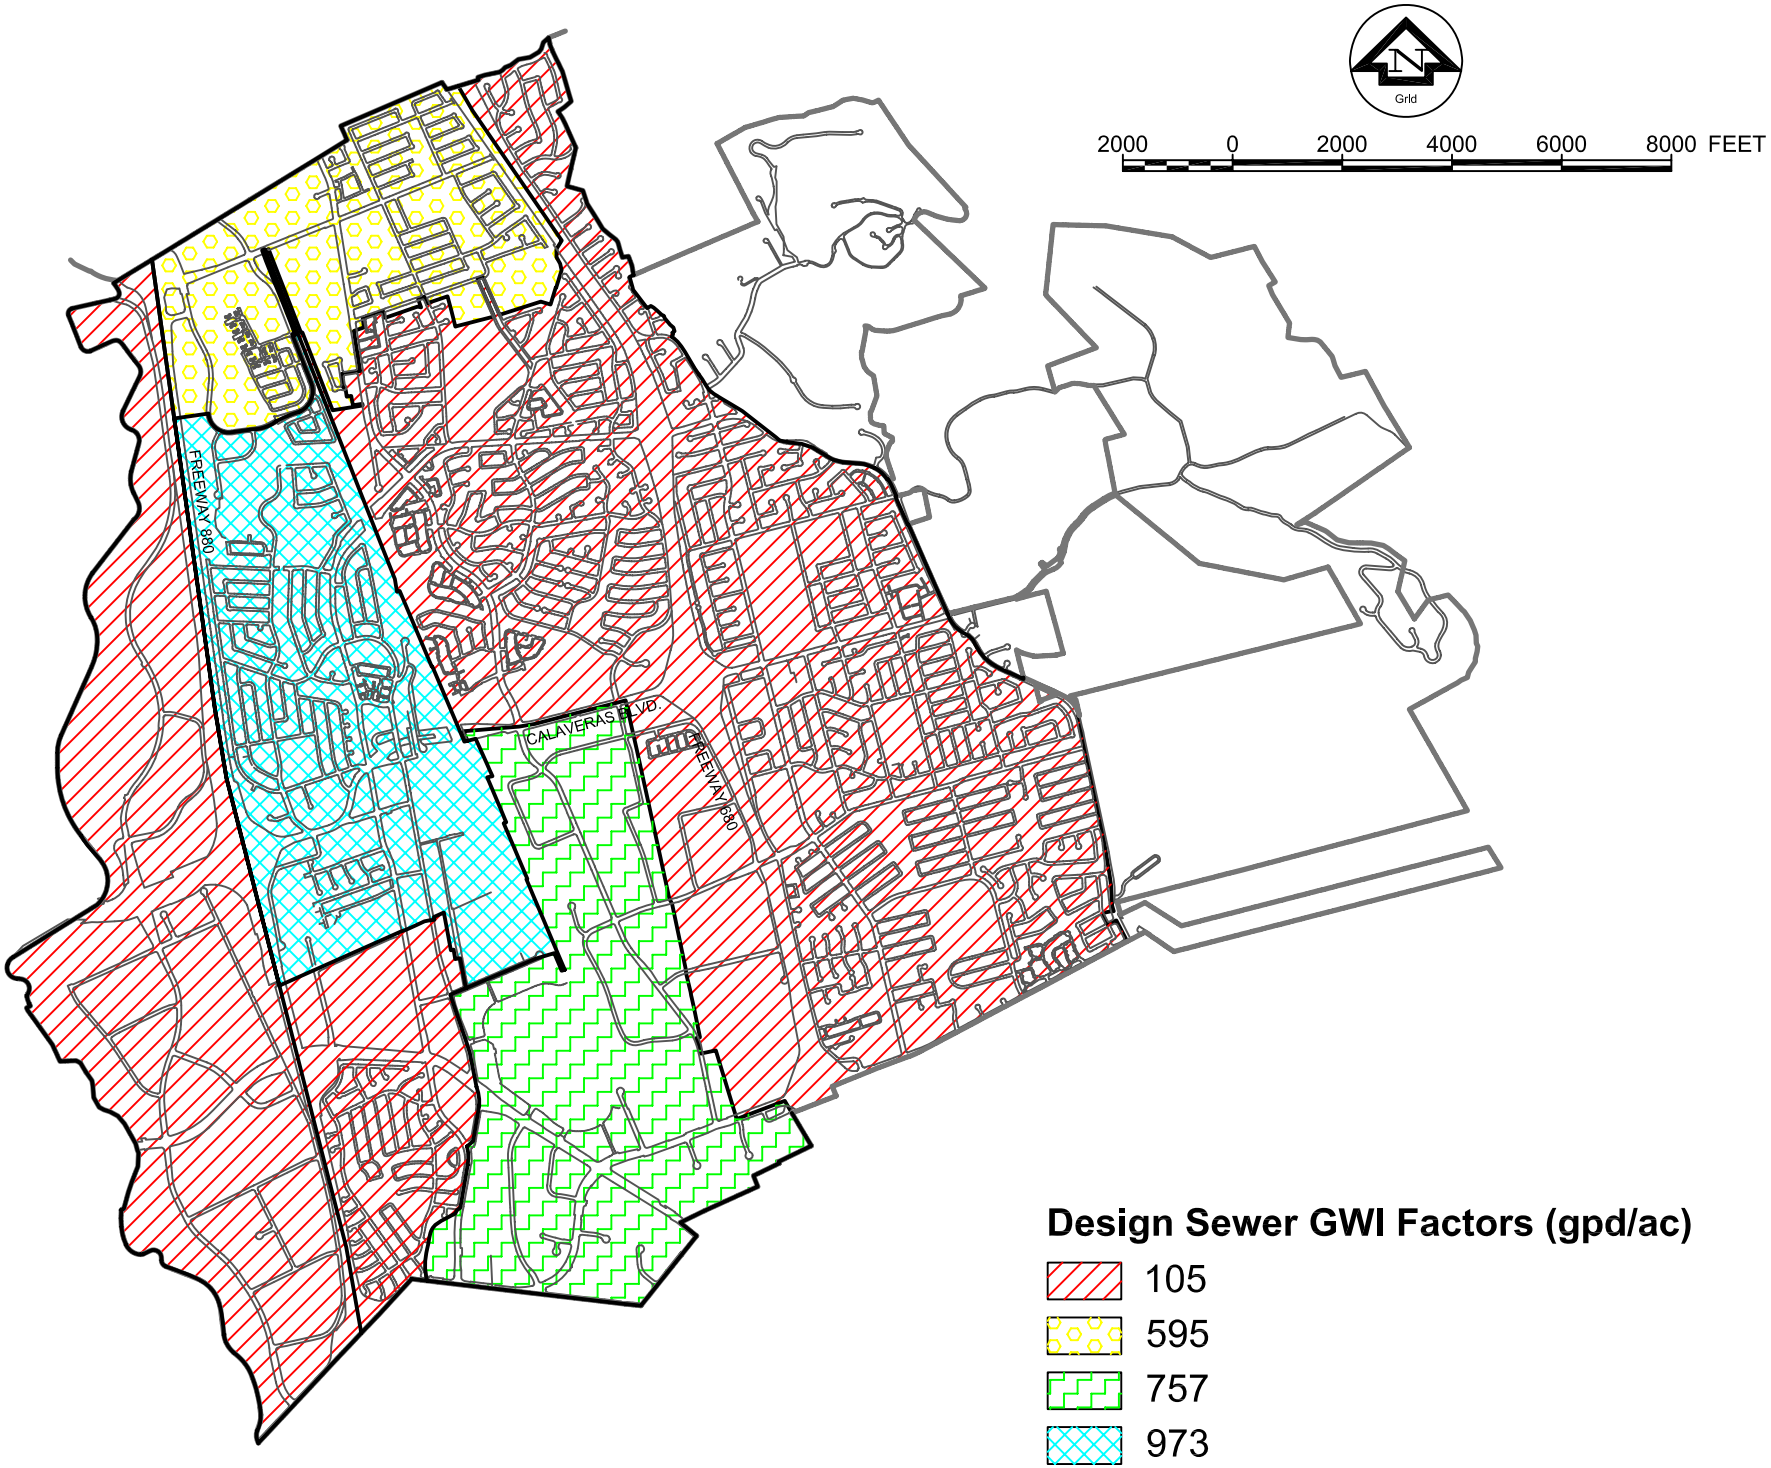
N
Grid
2000
0
2000
4000
6000
8000 FEET
FREEWAY 880
CALAVERAS BLVD.
FREEWAY 680
Design Sewer GWI Factors (gpd/ac)
105
595
757
973